



C/ SAN FRANCISCO JAVIER, 9

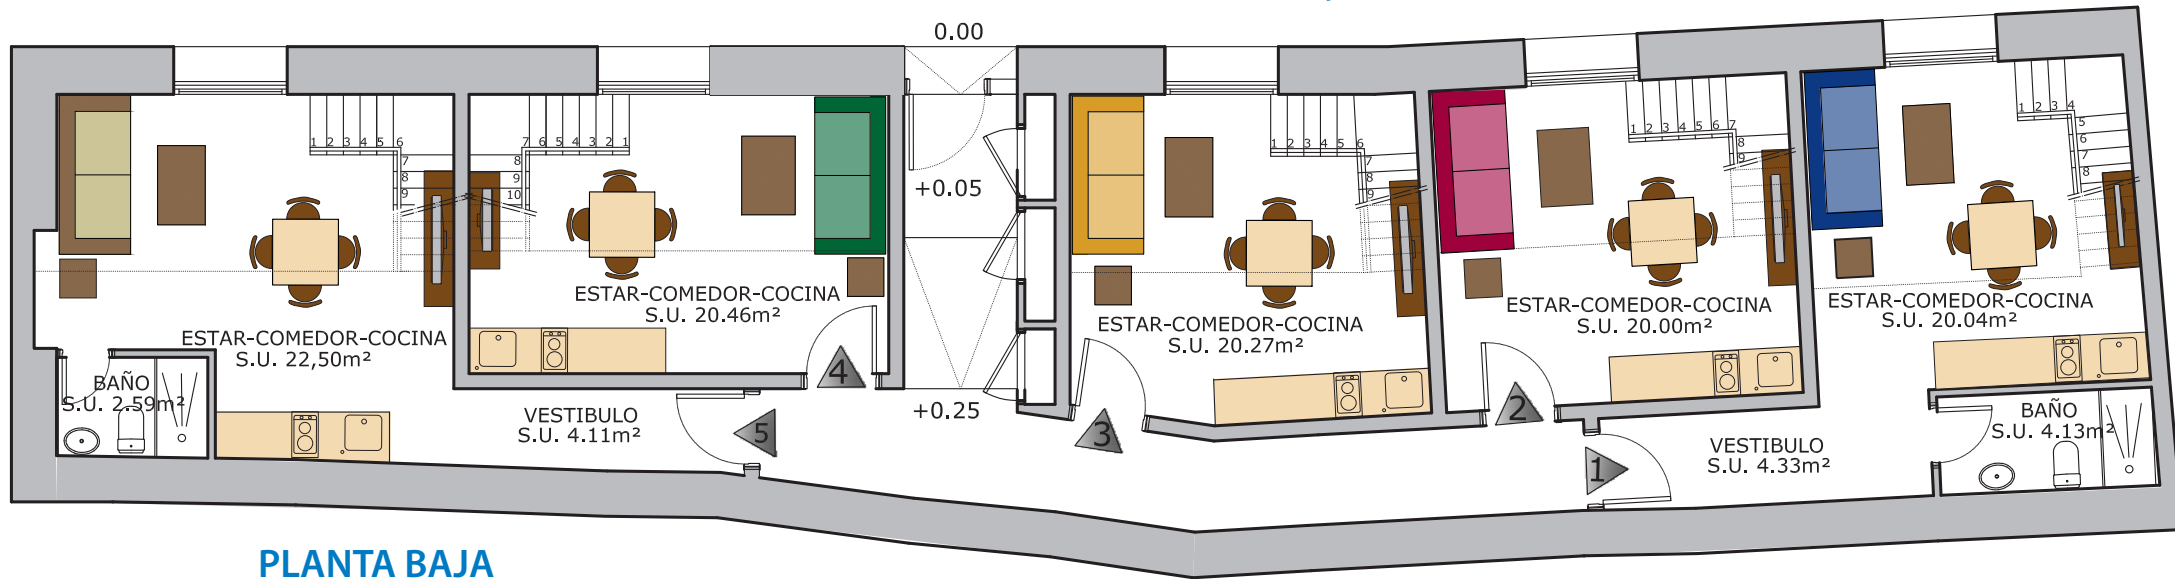


PLANTA BAJA

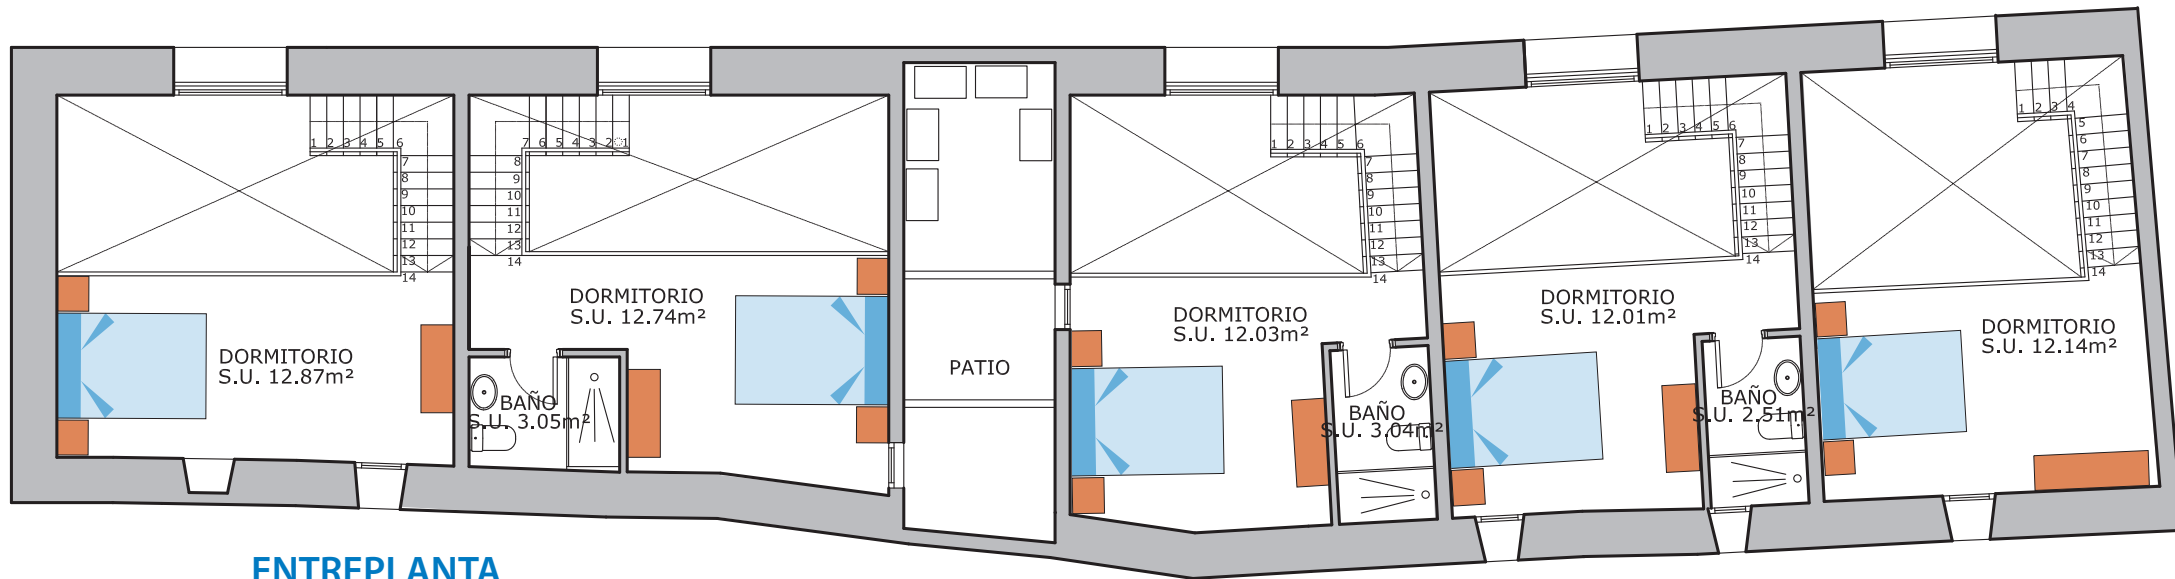

ENTREPLANTA

Escala: 1/100

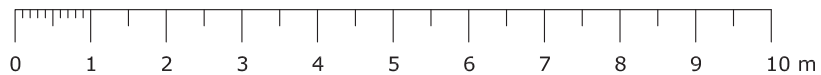

NOTA: Este plano no tiene carácter contractual, ya que puede sufrir modificaciones en función del desarrollo de la obra por razones técnicas, legales o administrativas. El mobiliario es meramente decorativo.

PLANO GENERAL

**REHABILITACIÓN DE BODEGA
PARA 5 LOFTS EN
C/ SAN FRANCISCO JAVIER, 9**

Loft
Centro Jerez
629 63 26 82