

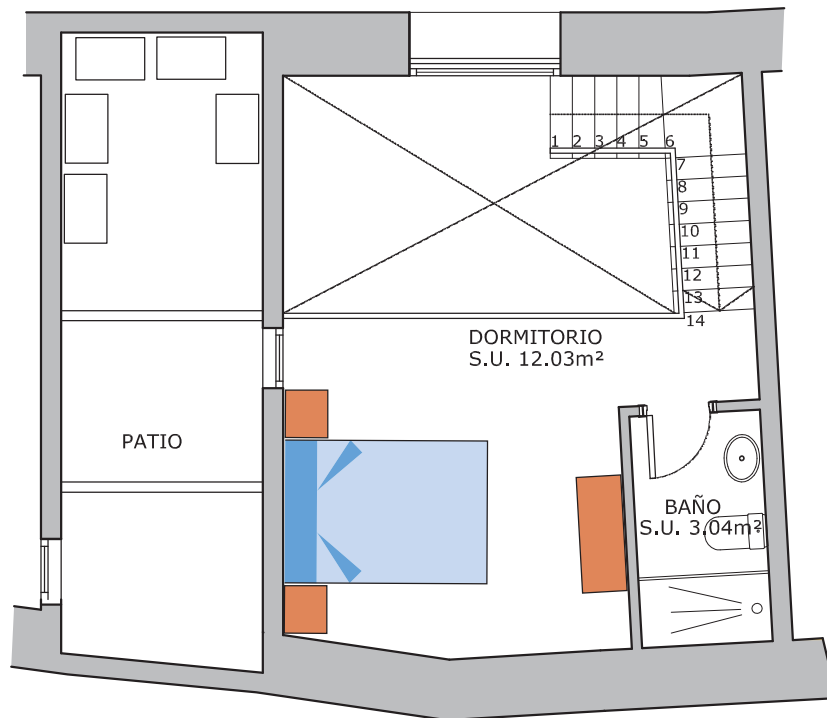


Escala: 1/75

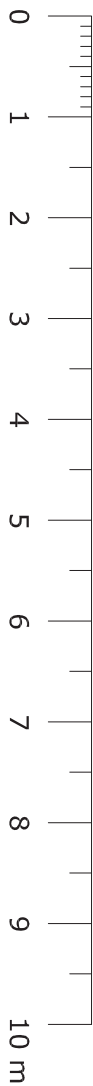

ENTREPLANTA

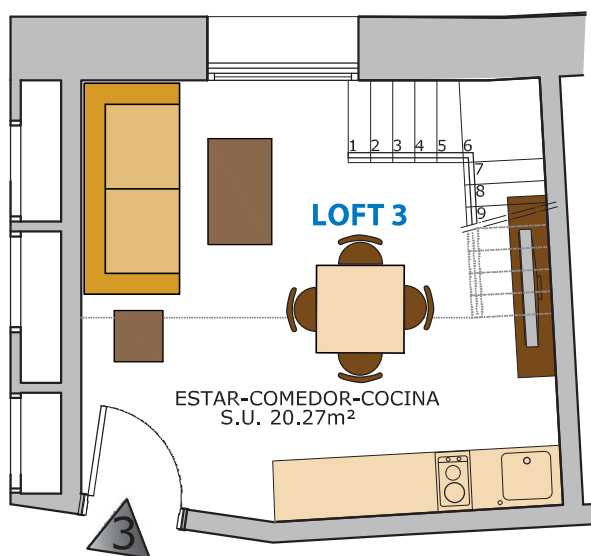

PLANTA BAJA

LOFT N° 3

REHABILITACIÓN DE BODEGA
PARA 5 LOFTS EN
C/ SAN FRANCISCO JAVIER, 9

Loft
Centro Jerez
629 63 26 82

NOTA: Este plano no tiene carácter contractual, ya que puede sufrir modificaciones en función del desarrollo de la obra por razones técnicas, legales o administrativas. El mobiliario es meramente decorativo.