

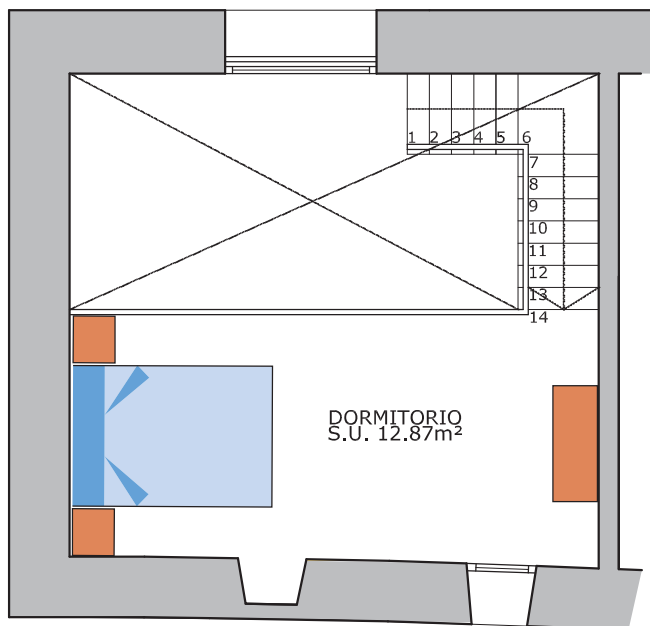



Escala: 1/75

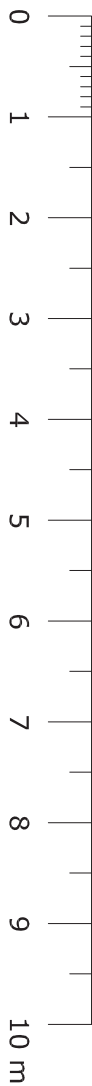

ENTREPLANTA

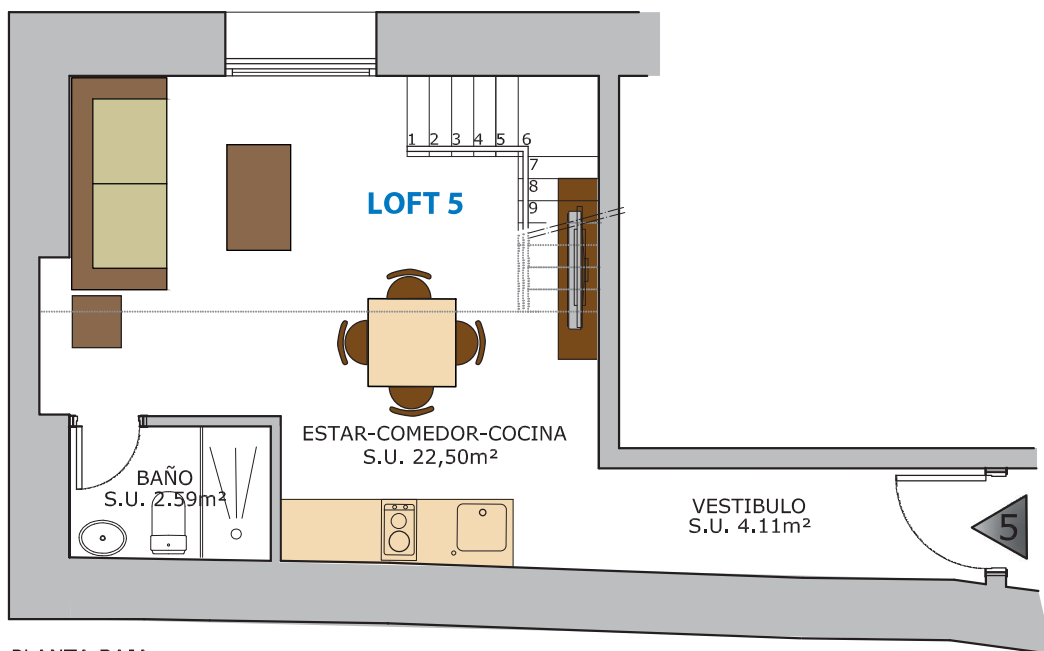

PLANTA BAJA

LOFT Nº 5	REHABILITACIÓN DE BODEGA PARA 5 LOFTS EN C/ SAN FRANCISCO JAVIER, 9	 629 63 26 82
-----------	---	---

NOTA: Este plano no tiene carácter contractual, ya que puede sufrir modificaciones en función del desarrollo de la obra por razones técnicas, legales o administrativas. El mobiliario es meramente decorativo.